



## Planimetrie


**MILANO**

Via Don Giovanni Verità 11

## Elenco unità abitative

### MONOLOCALI

- **B6-62**
- **C6-58**
- **D6-62**
- **E6-69**
- **H6-75**

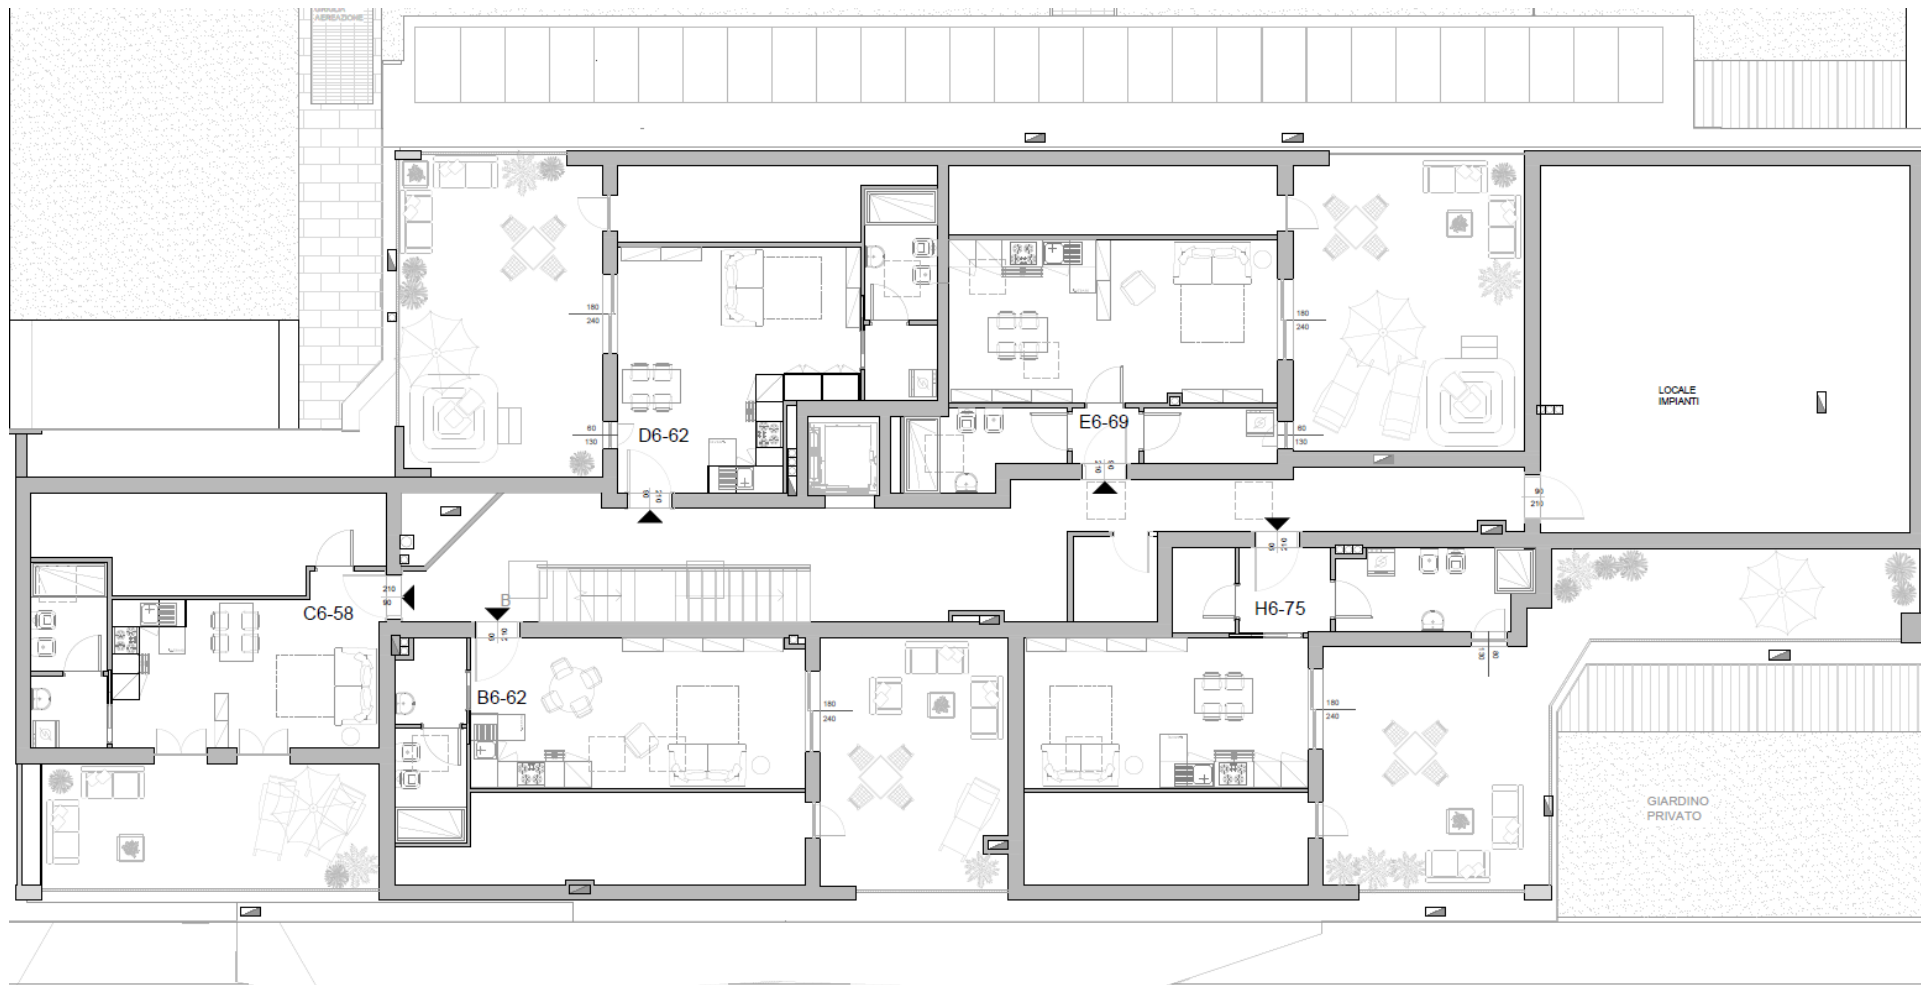

via Don Giovanni Verità




Il presente stampato non costituisce elemento contrattuale in quanto ha esclusivamente carattere informativo ed indicativo. In fase esecutiva potranno essere apportate modifiche ed adeguamenti dimensionali dipendenti da esigenze strutturali, impiantistiche e costruttive.



Via Don Giovanni Verità 11  
Milano

## Corte interna

Riepilogo superfici (mq)	
Soggiorno	21,1
Cucina	
Cam. Matr.	
Cam. 2	
Cam. 3	
Bagno 1	
Bagno 2	4,2
Lav./Rip.	
Disimpegno	2,8
Altro	
Muri interni	1,5
<b>Sup. Utile</b>	<b>29,6</b>
Muri perim.	<b>100%</b> 9,6
SPP	<b>50%</b> 15,6
Terrazzo	<b>50%</b>
Giardino	<b>10%</b>
Lastrico sol.	<b>33%</b> 22,4
<b>Sup. Comm.</b>	<b>54,3</b>
Parti comuni	3,3
<b>Sup. Vendita</b>	<b>57,6</b>

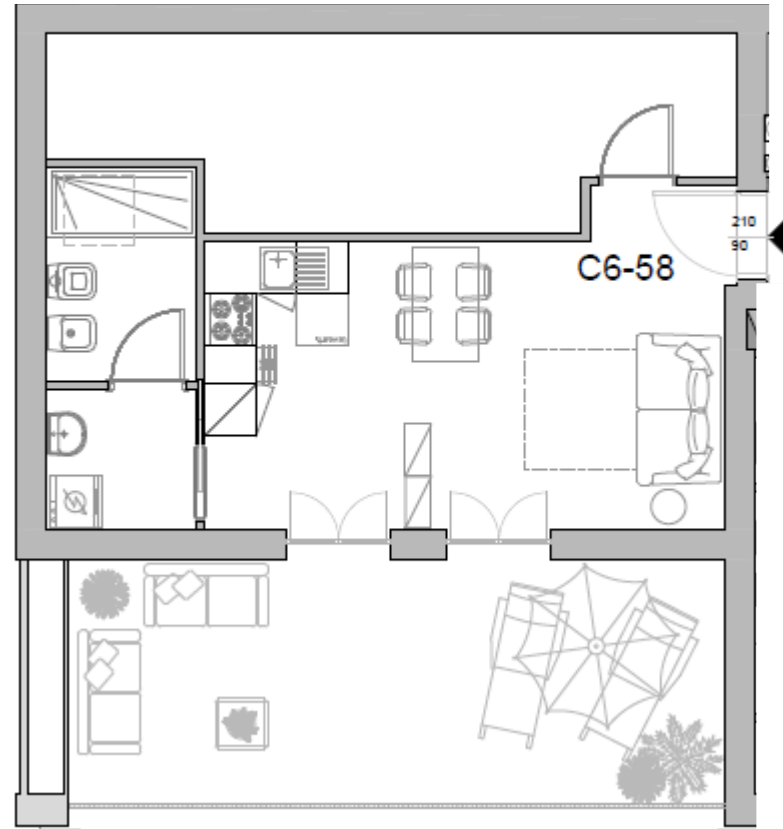


Via Verità



Via Don Giovanni Verità 11  
**Milano**

## Monocale C6-58

PIANO SESTO - VARIANTE

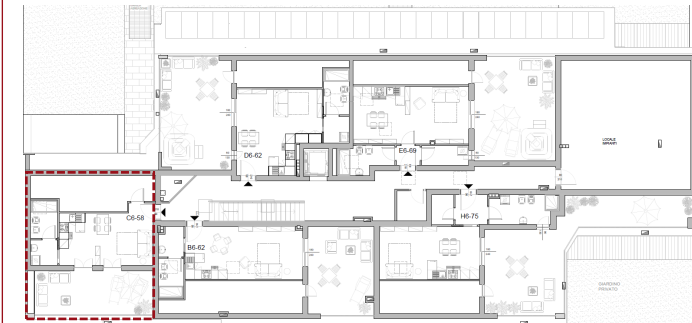

SCALA 1:100



Il presente stampato non costituisce elemento contrattuale in quanto ha esclusivamente carattere informativo ed indicativo. In fase esecutiva potranno essere apportate modifiche ed adeguamenti dimensionali dipendenti da esigenze strutturali, impiantistiche e costruttive.

IMMOBILIARE  
**MERCALLINA 70**



PER INFORMAZIONI

**MILANO**

Via Don Giovanni Verità 11

---

Sito web: **[www.verita11.it](http://www.verita11.it)**

E-mail: **[info@verita11.it](mailto:info@verita11.it)**

---

Numero Verde  
**800.230.233**

Mobile: **333.1634099**