



Planimetrie


MILANO

Via Don Giovanni Verità 11

Elenco unità abitative

MONOLOCALI

- **B6-62**
- **C6-58**
- **D6-62**
- **E6-69**
- **H6-75**

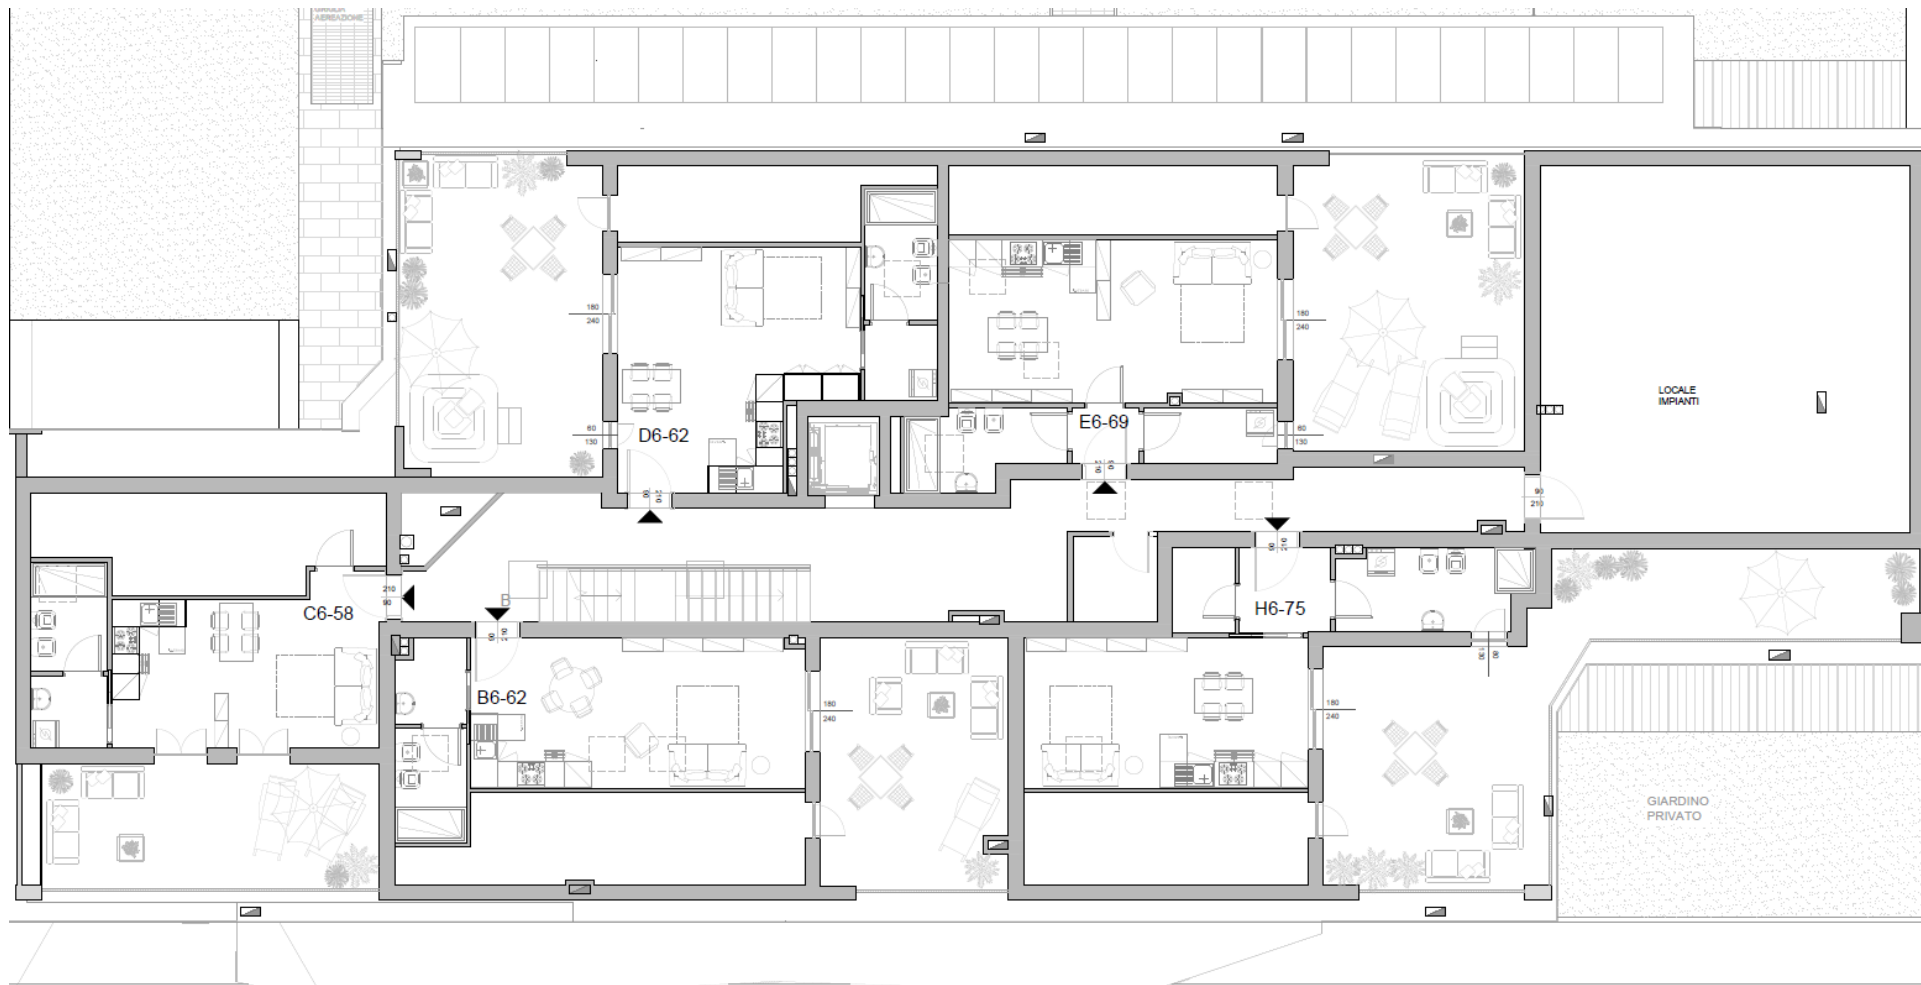

via Don Giovanni Verità




Il presente stampato non costituisce elemento contrattuale in quanto ha esclusivamente carattere informativo ed indicativo. In fase esecutiva potranno essere apportate modifiche ed adeguamenti dimensionali dipendenti da esigenze strutturali, impiantistiche e costruttive.



Via Don Giovanni Verità 11
Milano

Corte interna

Riepilogo superfici (mq)	
Soggiorno	26,4
Cucina	
Cam. Matr.	
Cam. 2	
Cam. 3	
Bagno 1	
Bagno 2	4,8
Lav./Rip.	
Disimpegno	2,8
Altro	
Muri interni	1,4
Sup. Utile	35,3
Muri perim.	100% 7,8
SPP	50% 10,1
Terrazzo	50%
Giardino	10%
Lastrico sol.	33% 32,5
Sup. Comm.	58,8
Parti comuni	3,5
Sup. Vendita	62,4

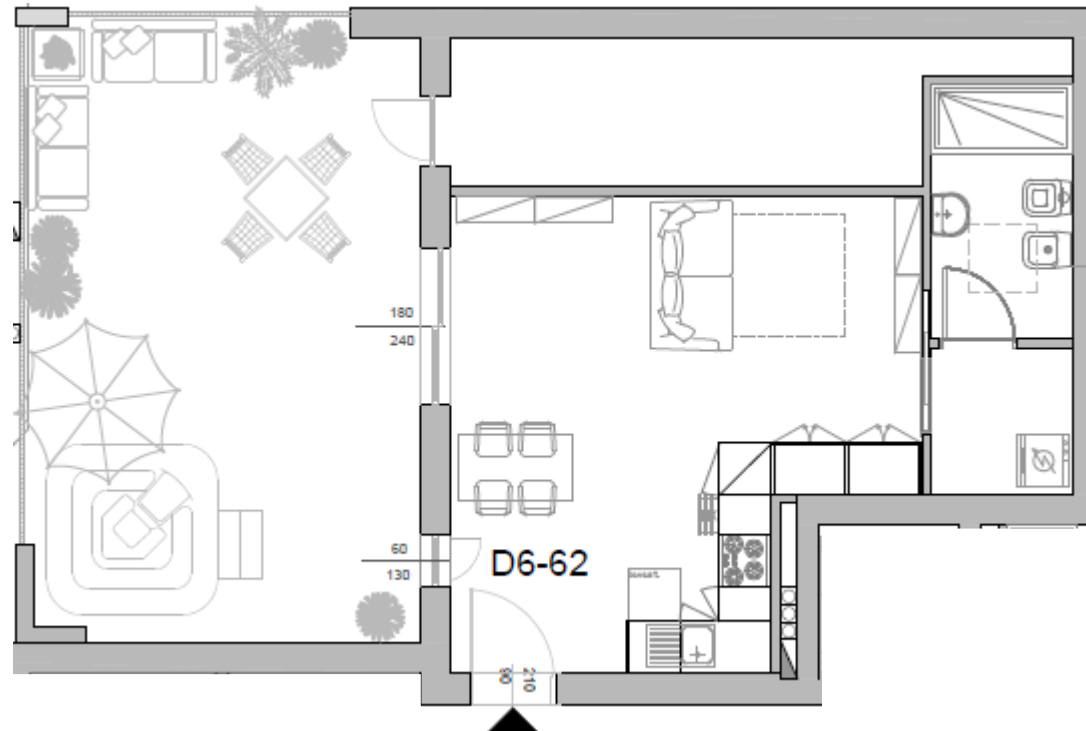


Via Verità



Via Don Giovanni Verità 11
Milano

Monocale D6-62 PIANO SESTO - VARIANTE

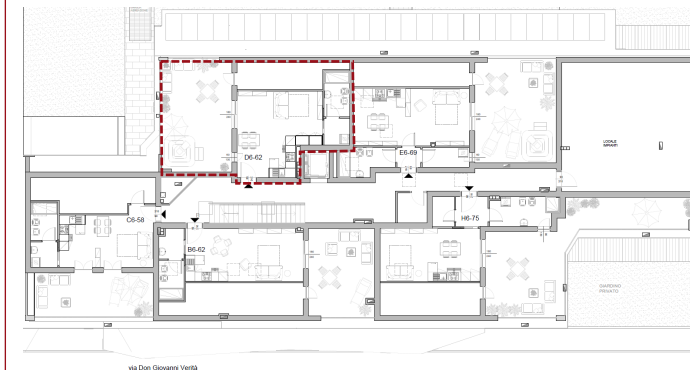

SCALA 1:100



Il presente stampato non costituisce elemento contrattuale in quanto ha esclusivamente carattere informativo ed indicativo. In fase esecutiva potranno essere apportate modifiche ed adeguamenti dimensionali dipendenti da esigenze strutturali, impiantistiche e costruttive.

IMMOBILIARE
MERCALLINA 70



PER INFORMAZIONI

MILANO

Via Don Giovanni Verità 11

Sito web: **www.verita11.it**

E-mail: **info@verita11.it**

Numero Verde
800.230.233

Mobile: **333.1634099**