




## Planimetrie

**MILANO**

Via Don Giovanni Verità 11

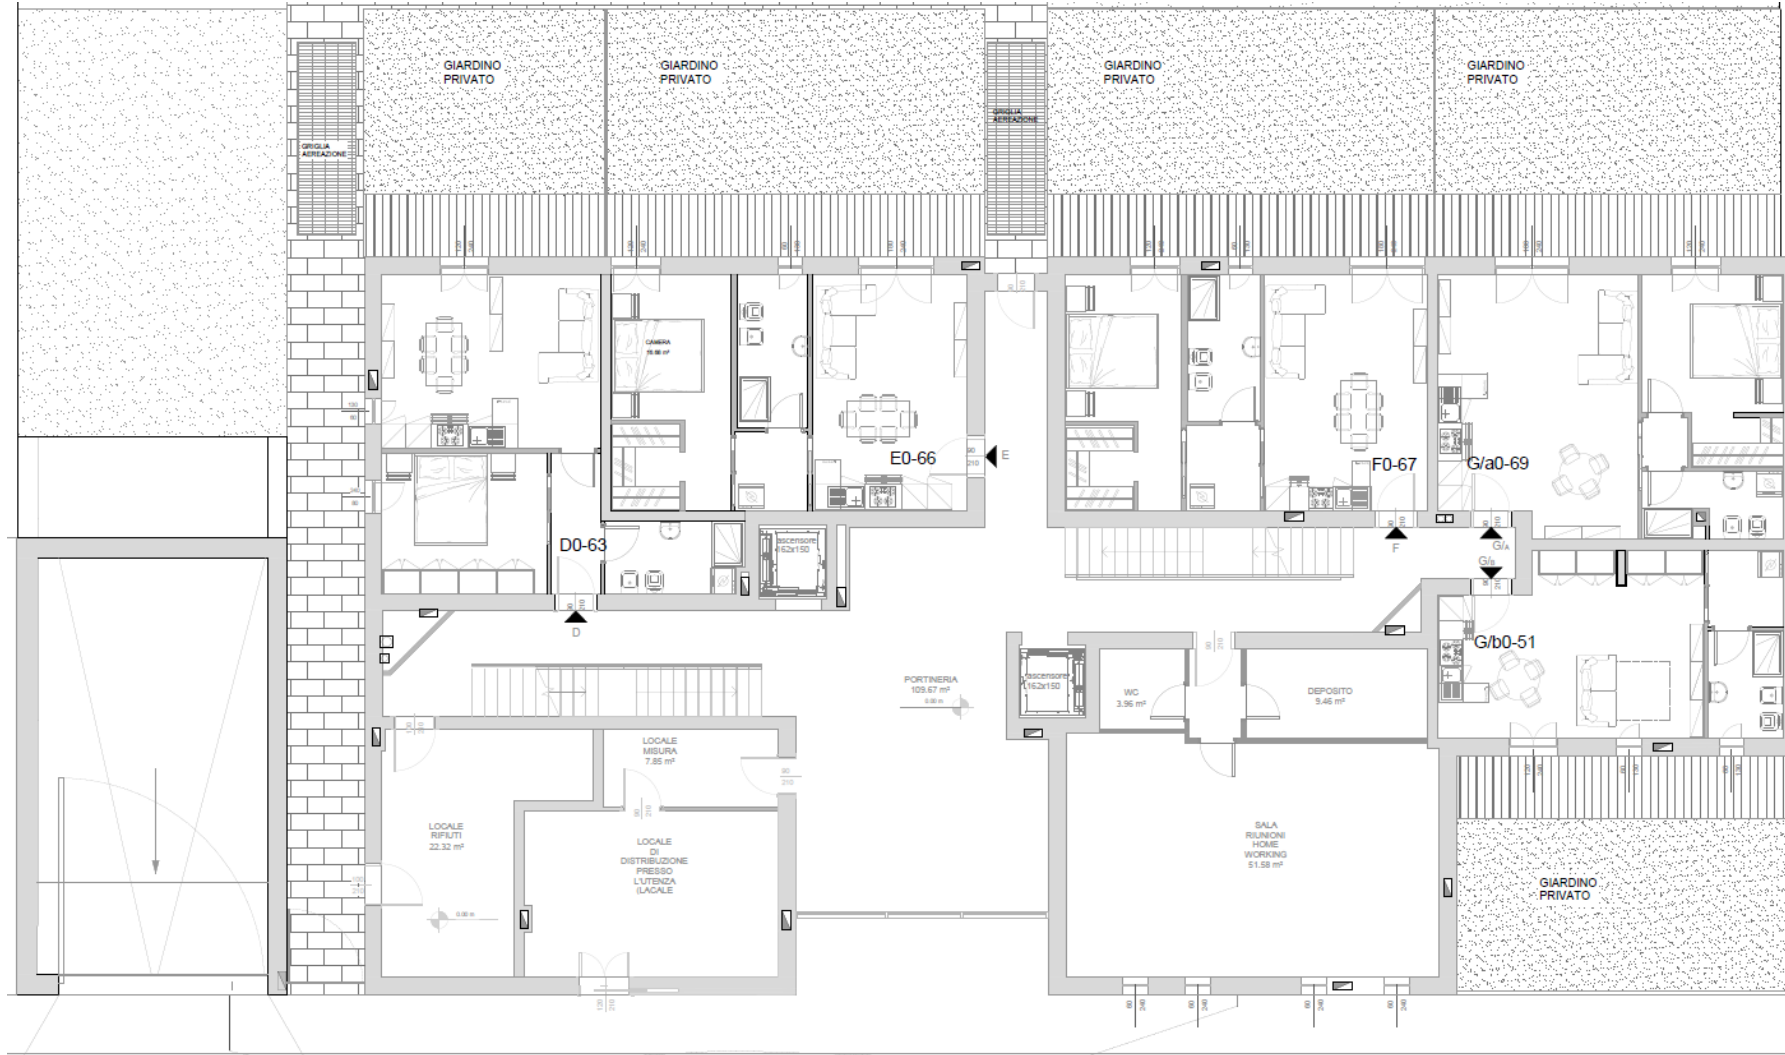

via Don Giovanni Verità




Il presente stampato non costituisce elemento contrattuale in quanto ha esclusivamente carattere informativo ed indicativo. In fase esecutiva potranno essere apportate modifiche ed adeguamenti dimensionali dipendenti da esigenze strutturali, impiantistiche e costruttive.



Via Don Giovanni Verità 11  
Milano

Corte interna

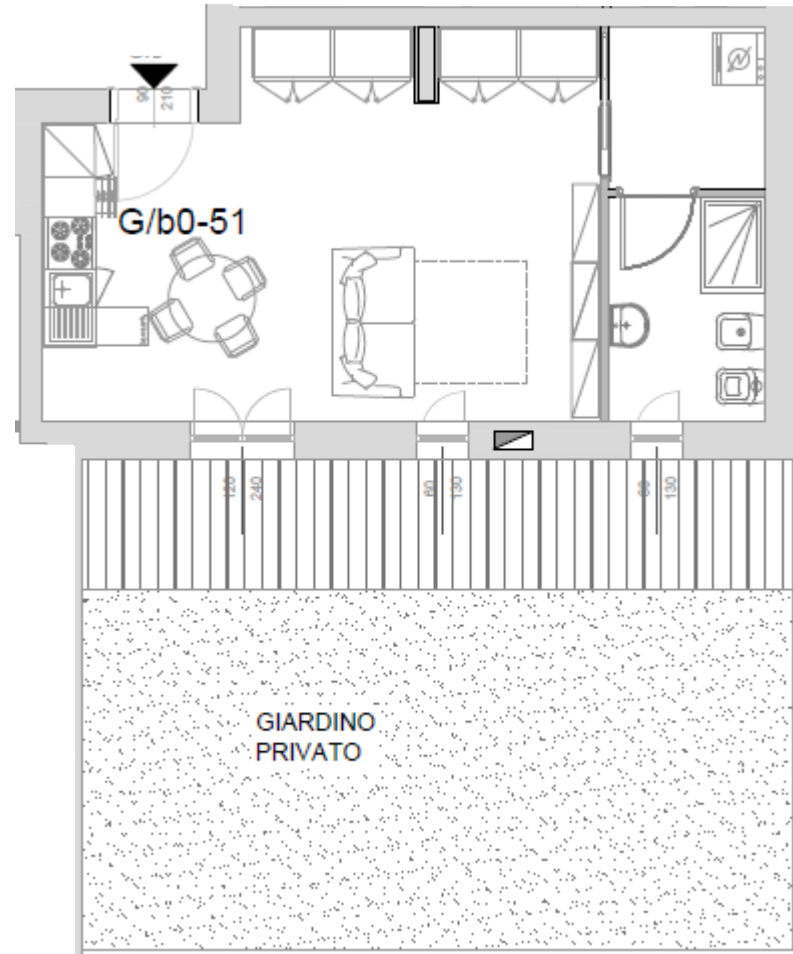

Via Verità




Riepilogo superfici (mq)	
Soggiorno	26,6
Cucina	
Cam. Matr.	
Cam. 2	
Cam. 3	
Bagno 1	4,7
Bagno 2	
Lav./Rip.	
Disimpegno	3,3
Altro	
Muri interni	0,6
<b>Sup. Utile</b>	<b>35,2</b>
Muri perim.	100% 8,4
SPP	50%
Terrazzo	50%
Giardino	10% 47,1
Lastrico sol.	33%
<b>Sup. Comm.</b>	<b>48,3</b>
Parti comuni	2,9
<b>Sup. Vendita</b>	<b>51,2</b>



Via Don Giovanni Verità 11  
Milano

**Monocale G/b0-51**  
PIANO TERRA - VARIANTE

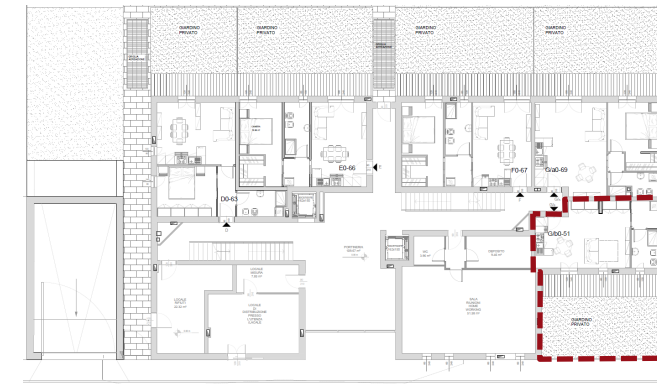

SCALA 1:100



Il presente stampato non costituisce elemento contrattuale in quanto ha esclusivamente carattere informativo ed indicativo. In fase esecutiva potranno essere apportate modifiche ed adeguamenti dimensionali dipendenti da esigenze strutturali, impiantistiche e costruttive.

IMMOBILIARE  
**MERCALLINA 70**



PER INFORMAZIONI

**MILANO**

Via Don Giovanni Verità 11

---

Sito web: **[www.verita11.it](http://www.verita11.it)**

E-mail: **[info@verita11.it](mailto:info@verita11.it)**

---

Numero Verde  
**800.230.233**

Mobile: **333.1634099**