



Planimetrie


MILANO

Via Don Giovanni Verità 11

Elenco unità abitative

MONOLOCALI

- **B6-62**
- **C6-58**
- **D6-62**
- **E6-69**
- **H6-75**

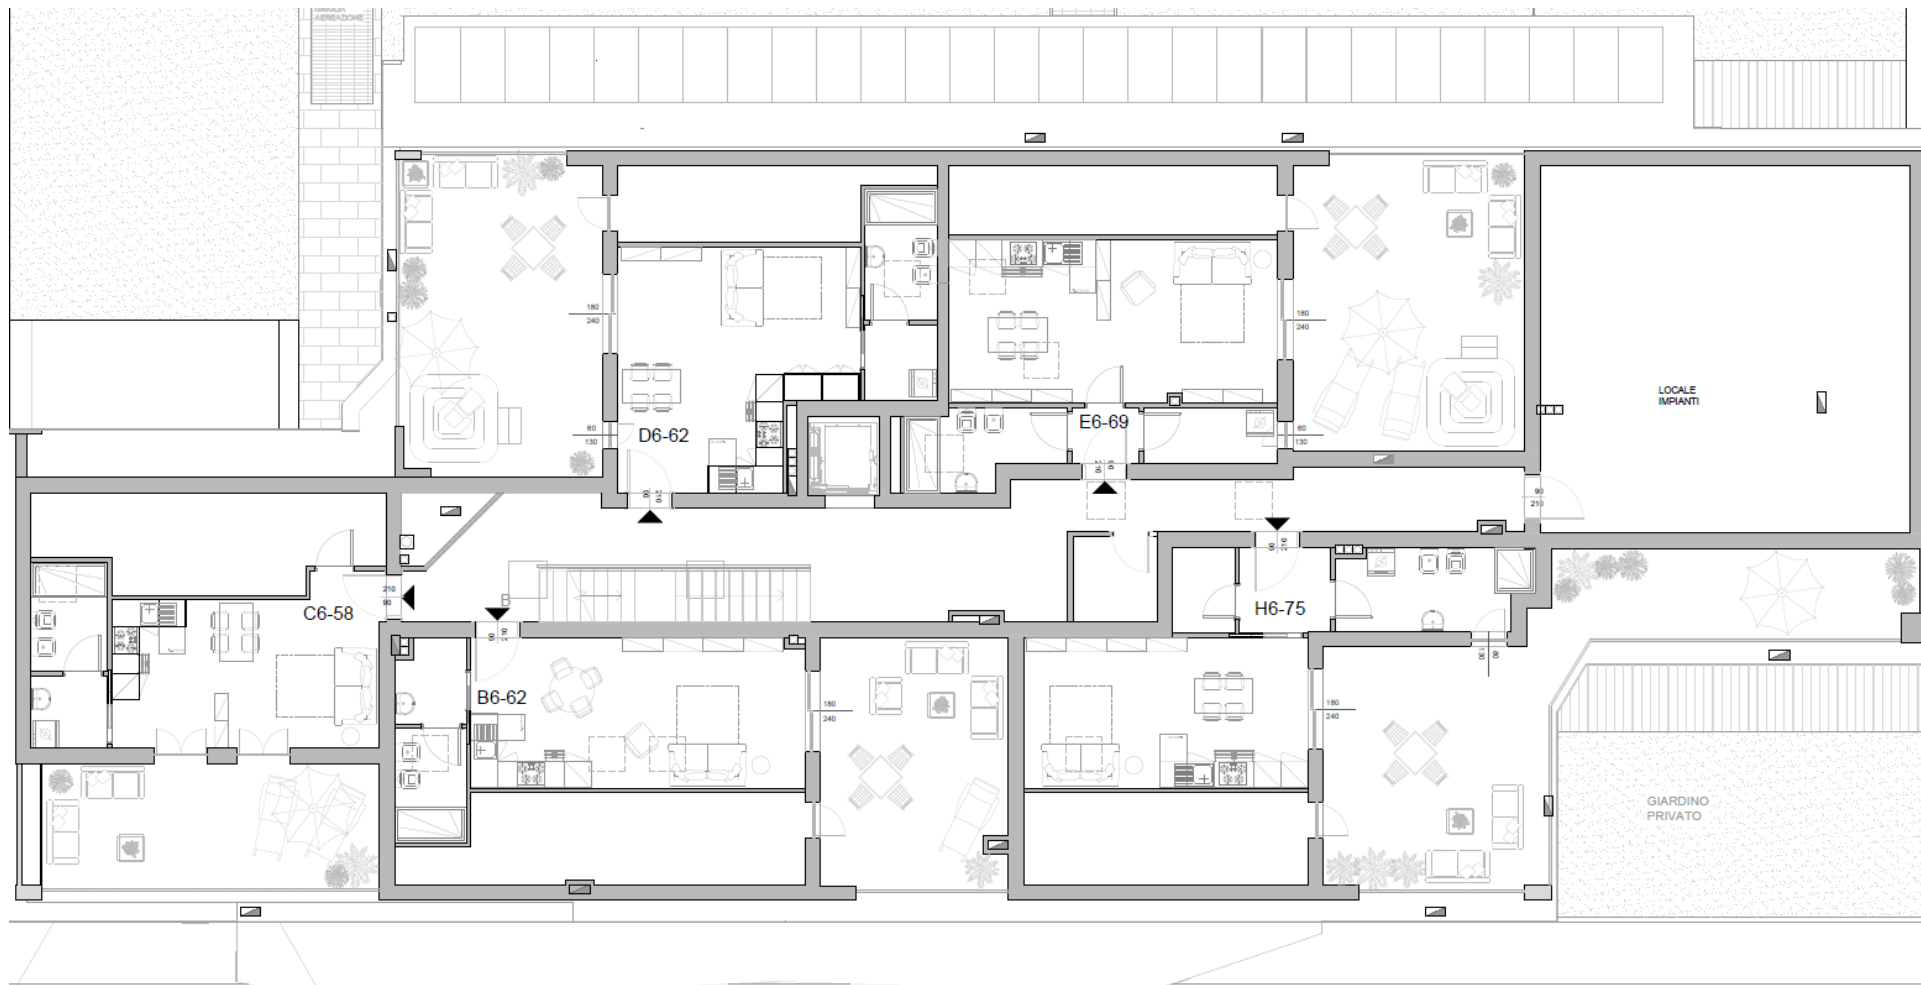

via Don Giovanni Verità



Il presente stampato non costituisce elemento contrattuale in quanto ha esclusivamente carattere informativo ed indicativo. In fase esecutiva potranno essere apportate modifiche ed adeguamenti dimensionali dipendenti da esigenze strutturali, impiantistiche e costruttive.



Via Don Giovanni Verità 11
Milano


Corte interna



Via Don Giovanni Verità 11
Milano

Monocale H6-75

PIANO SESTO - VARIANTE

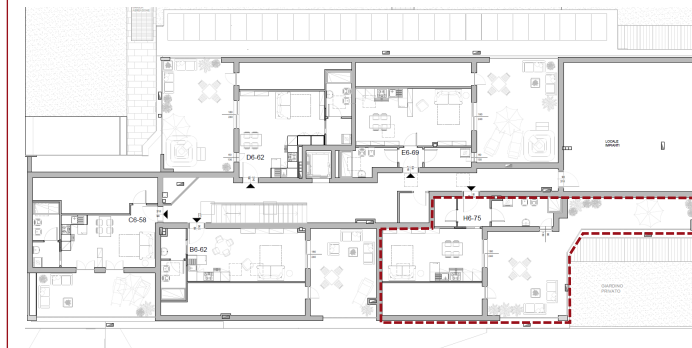

Via Don Giovanni Verità


SCALA 1:100



Il presente stampato non costituisce elemento contrattuale in quanto ha esclusivamente carattere informativo ed indicativo. In fase esecutiva potranno essere apportate modifiche ed adeguamenti dimensionali dipendenti da esigenze strutturali, impiantistiche e costruttive.

IMMOBILIARE
MERCALLINA 70

Via Verità

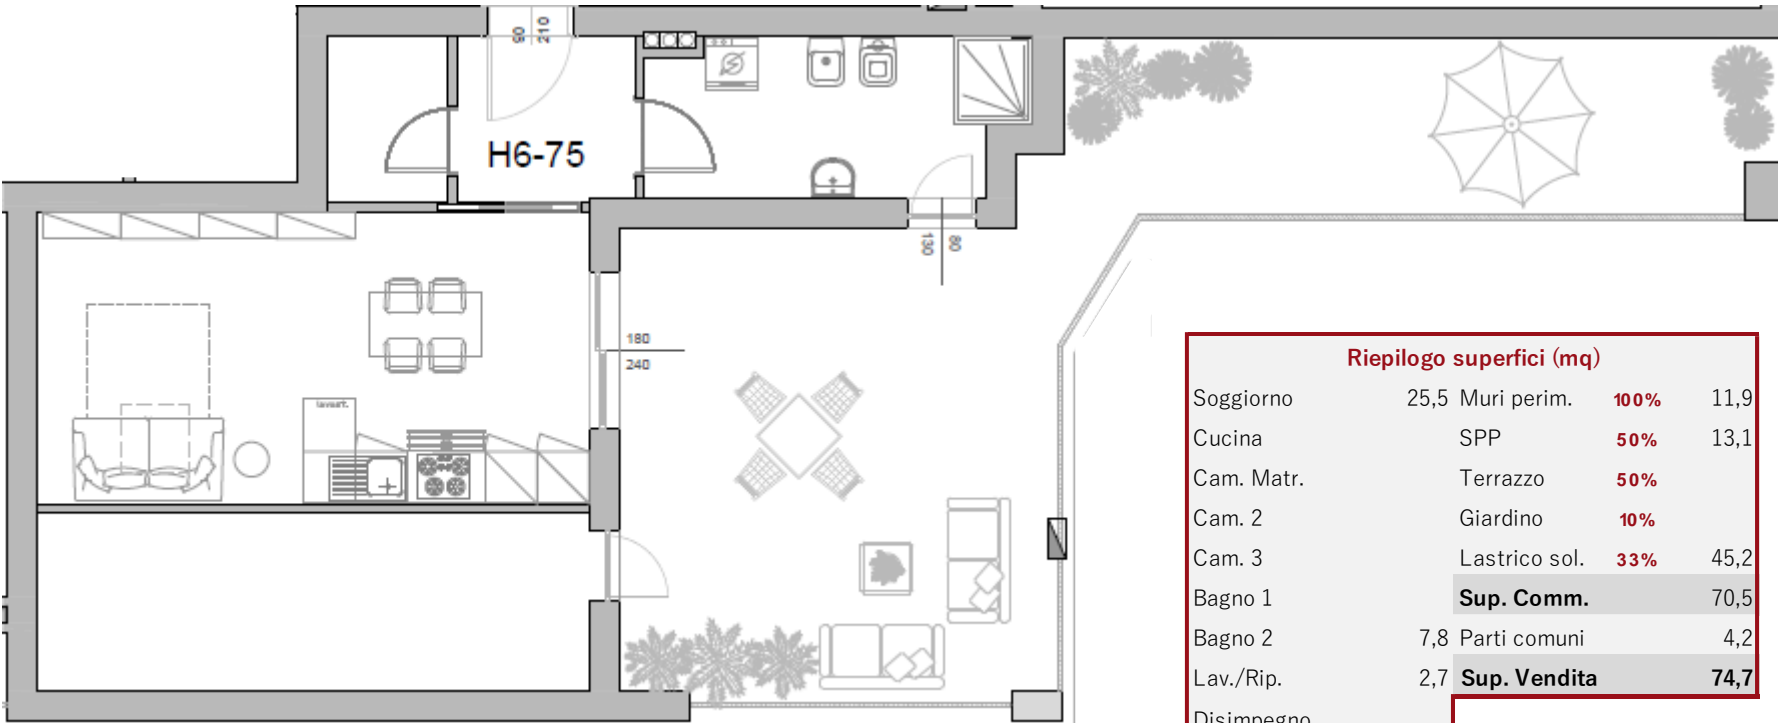

Riepilogo superfici (mq)			
Soggiorno	25,5	Muri perim.	100% 11,9
Cucina		SPP	50% 13,1
Cam. Matr.		Terrazzo	50%
Cam. 2		Giardino	10%
Cam. 3		Lastrico sol.	33% 45,2
Bagno 1		Sup. Comm.	70,5
Bagno 2	7,8	Parti comuni	4,2
Lav./Rip.	2,7	Sup. Vendita	74,7
Disimpegno			
Altro			
Muri interni	1,2		
Sup. Utile	37,1		



PER INFORMAZIONI

MILANO

Via Don Giovanni Verità 11

Sito web: **www.verita11.it**

E-mail: **info@verita11.it**

Numero Verde
800.230.233

Mobile: **333.1634099**