




Planimetrie

MILANO

Via Don Giovanni Verità 11

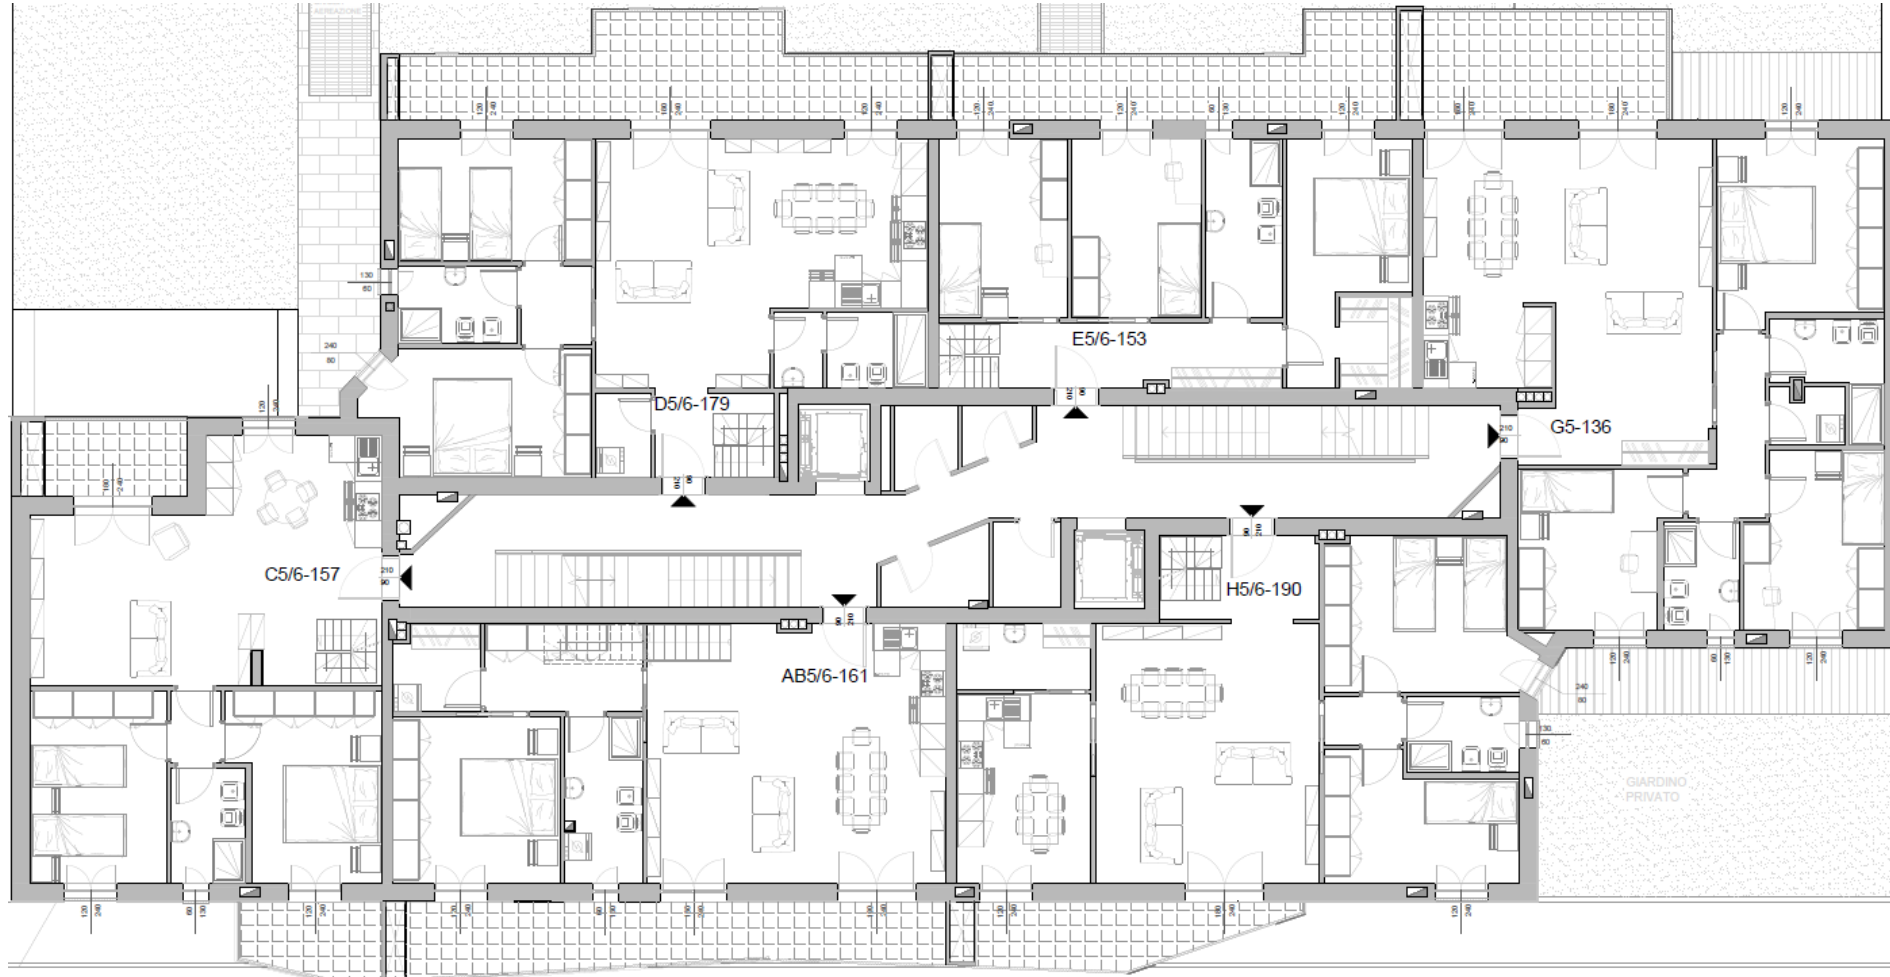

via Don Giovanni Verità

Elenco unità abitative

QUADRILOCALI

➤ **G5-136**

DUPLEX

➤ **AB5/6-161**

➤ **C5/6-157**

➤ **D5/6-179**

➤ **E5/6-153**

➤ **H5/6-190**





Via Don Giovanni Verità 11
Milano

Quadrilocale G5-136

PIANO QUINTO - VARIANTE




SCALA 1:100

Il presente stampato non costituisce elemento contrattuale in quanto ha esclusivamente carattere informativo ed indicativo. In fase esecutiva potranno essere apportate modifiche ed adeguamenti dimensionali dipendenti da esigenze strutturali, impiantistiche e costruttive.

IMMOBILIARE
MERCALLINA 70

Corte interna

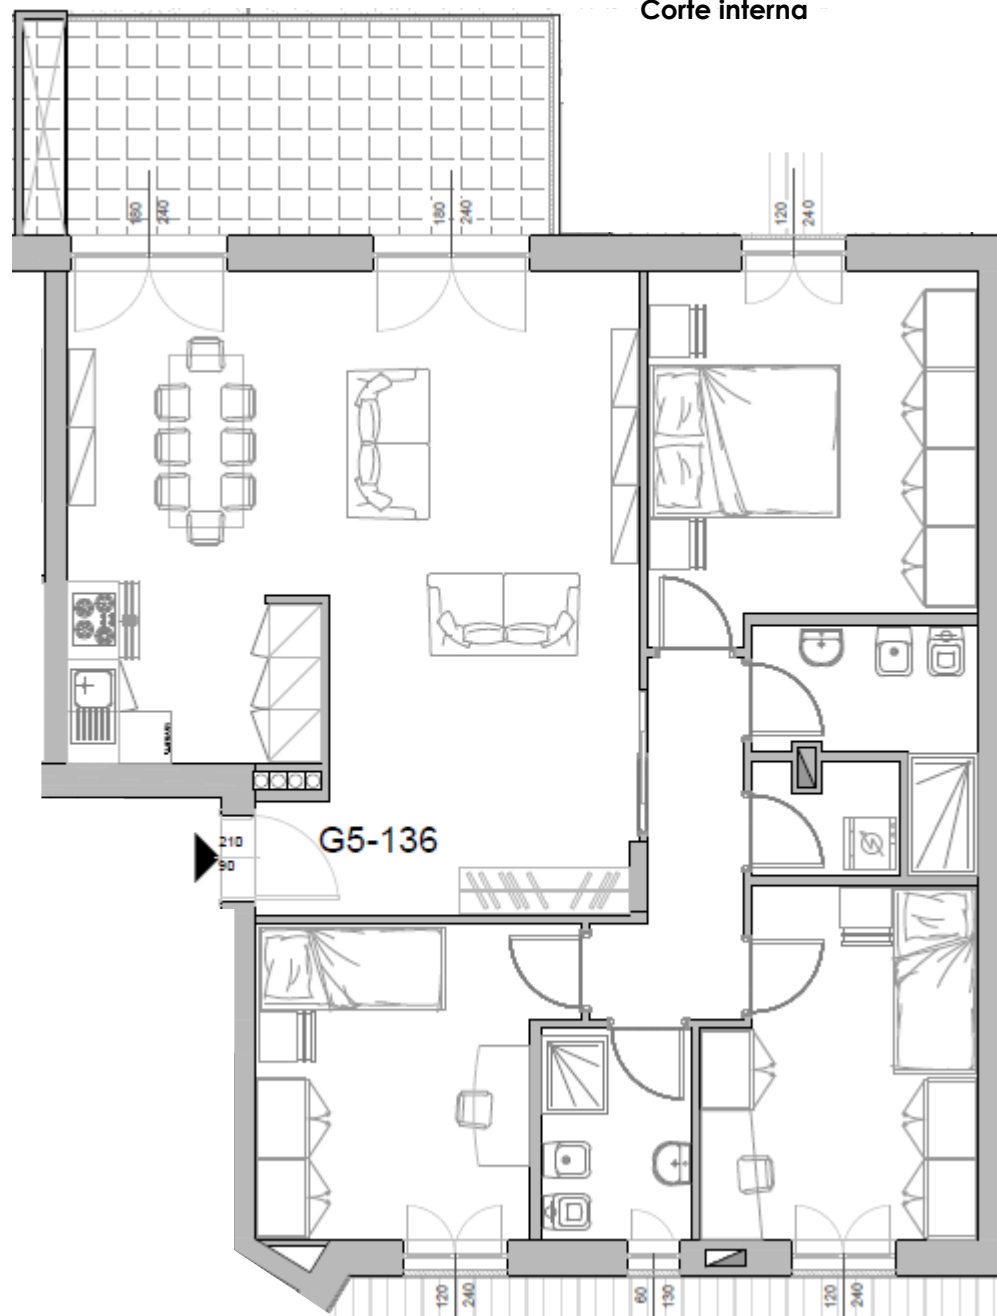

Via Verità

Riepilogo superfici (mq)

Soggiorno	44,8
Cucina	
Cam. Matr.	15,5
Cam. 2	12,2
Cam. 3	12,2
Bagno 1	4,2
Bagno 2	4,9
Lav./Rip.	2,2
Disimpegno	5,3
Altro	
Muri interni	4,0
Sup. Utile	105,2
Muri perim.	100% 15,3
SPP	50%
Terrazzo	50% 15,3
Giardino	10%
Lastrico sol.	33%
Sup. Comm.	128,2
Parti comuni	7,7
Sup. Vendita	135,9



PER INFORMAZIONI

MILANO

Via Don Giovanni Verità 11

Sito web: **www.verita11.it**

E-mail: **info@verita11.it**

Numero Verde
800.230.233

Mobile: **333.1634099**