




Planimetrie

MILANO

Via Don Giovanni Verità 11

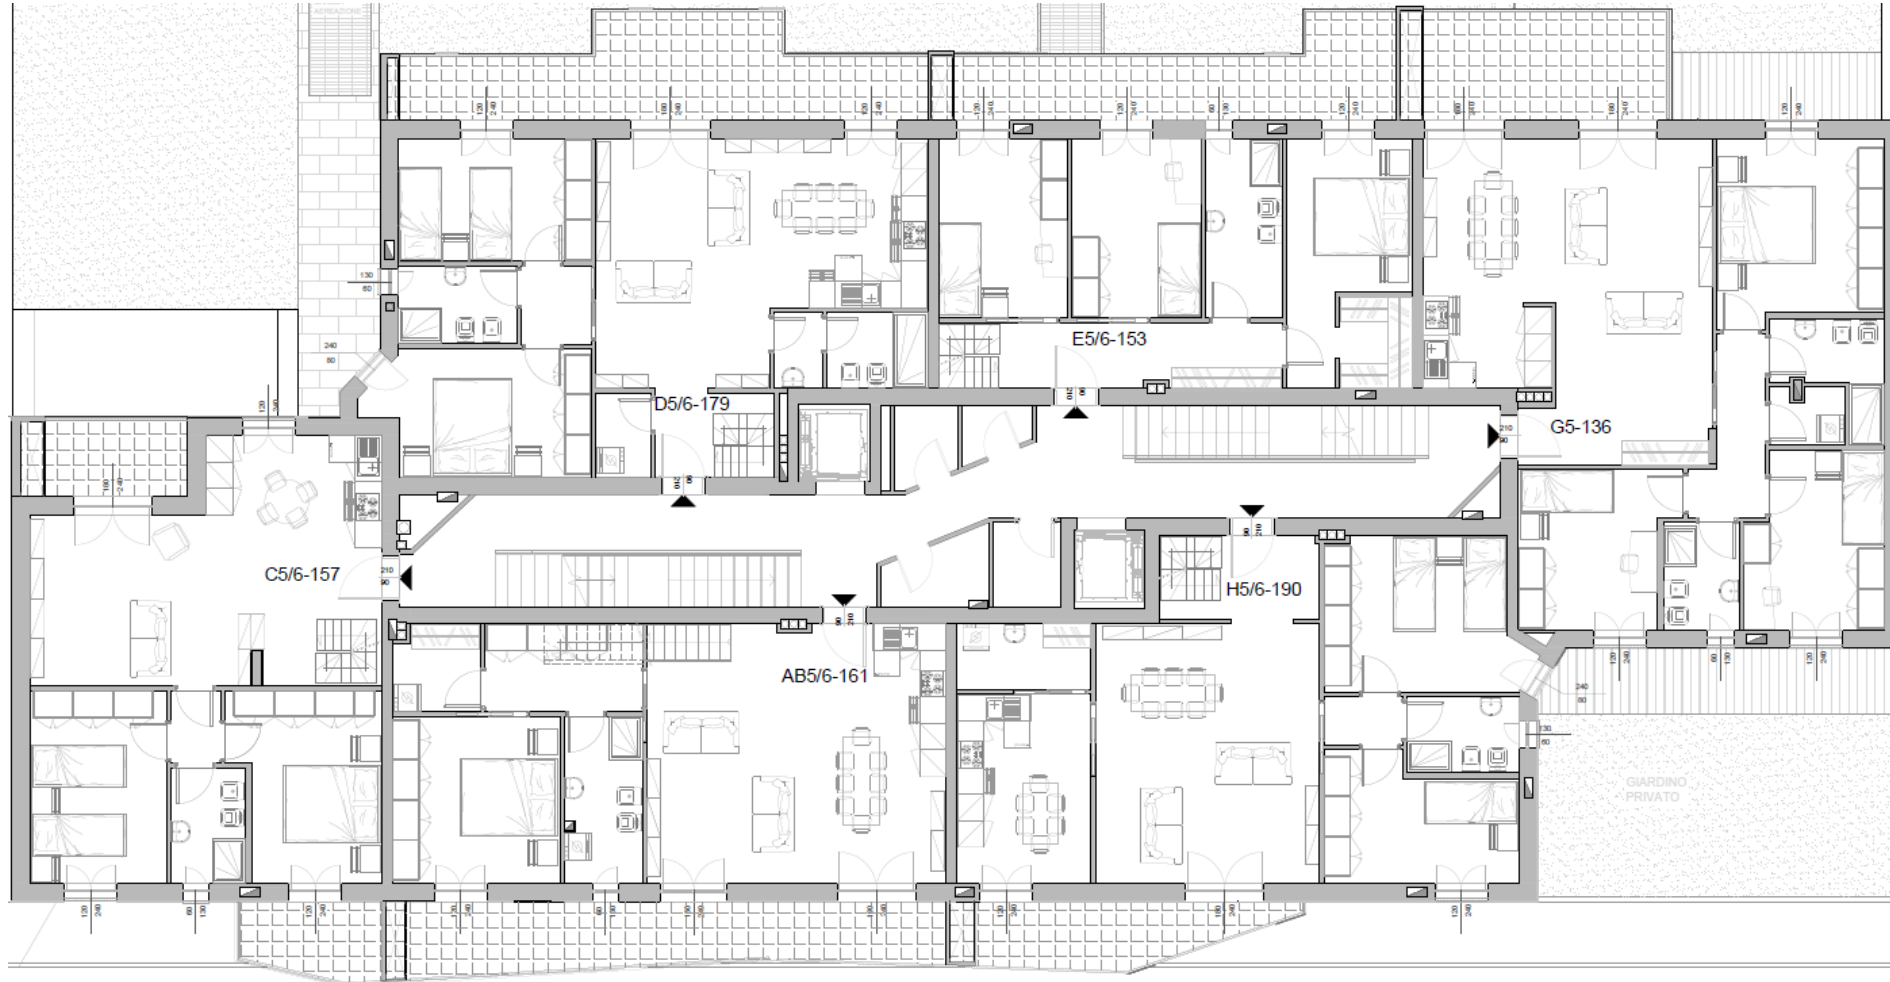

via Don Giovanni Verità

Elenco unità abitative

QUADRILOCALI

➤ **G5-136**

DUPLEX

➤ **AB5/6-161**

➤ **C5/6-157**

➤ **D5/6-179**


➤ **E5/6-153**

➤ **H5/6-190**




Elenco unità abitative DUPLEX

- **AB5/6-161**
- **C5/6-157**
- **D5/6-179**
- **E5/6-153**
- **H5/6-190**

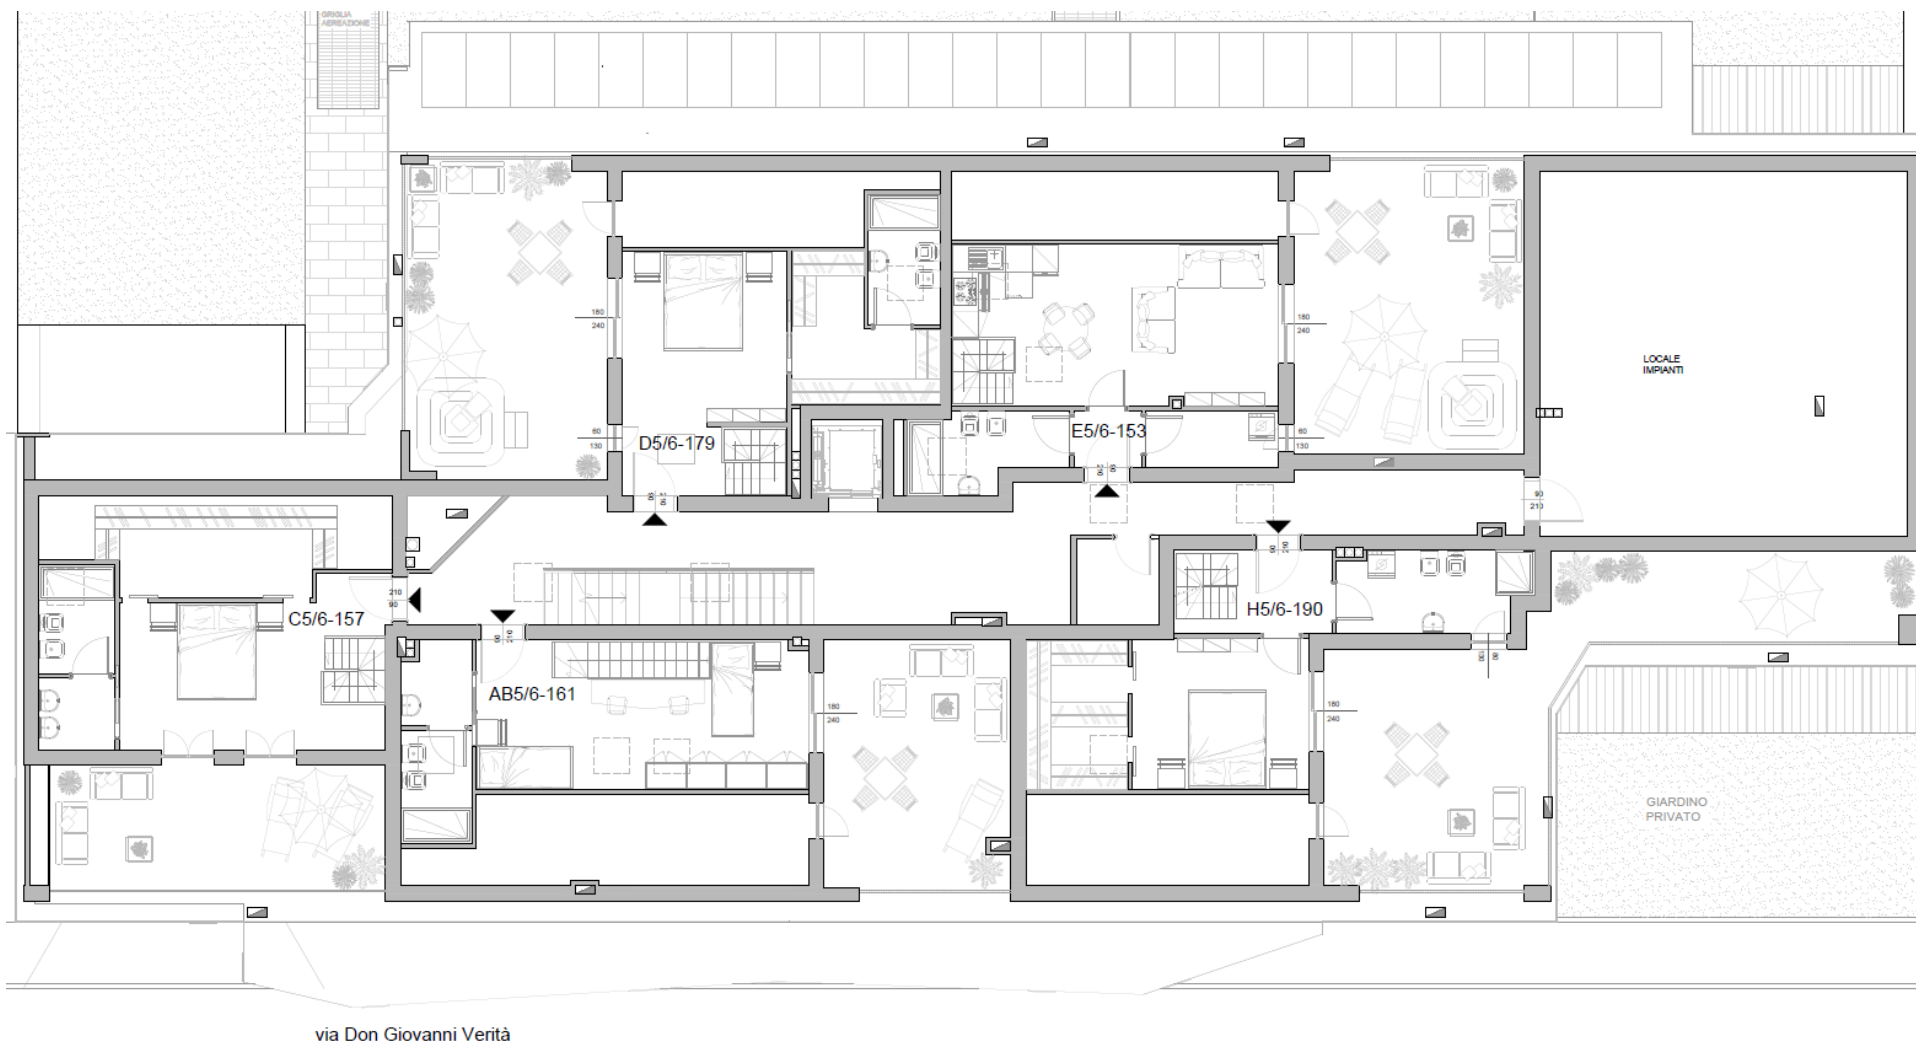

Corte interna

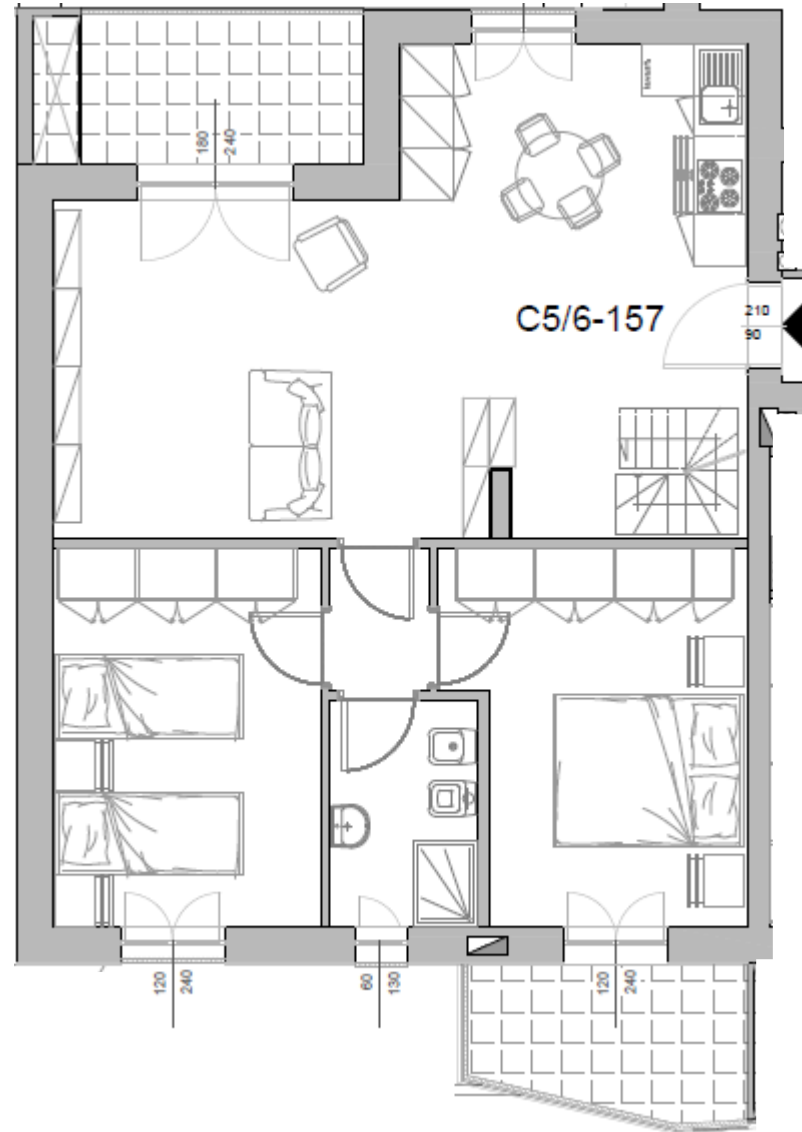

Via Verità




Riepilogo superfici (mq)	
Soggiorno	38,2
Cucina	
Cam. Matr.	21,1
Cam. 2	13,5
Cam. 3	14,0
Bagno 1	4,5
Bagno 2	7,0
Lav./Rip.	
Disimpegno	1,9
Altro	
Muri interni	3,6
Sup. Utile	103,9
Muri perim.	100% 23,1
SPP	50% 15,6
Terrazzo	50% 12,2
Giardino	10%
Lastrico sol.	33% 22,4
Sup. Comm.	148,2
Parti comuni	8,9
Sup. Vendita	157,1



Via Don Giovanni Verità 11
Milano

Quadrilocale Duplex C5/6-157

PIANO QUINTO - VARIANTE

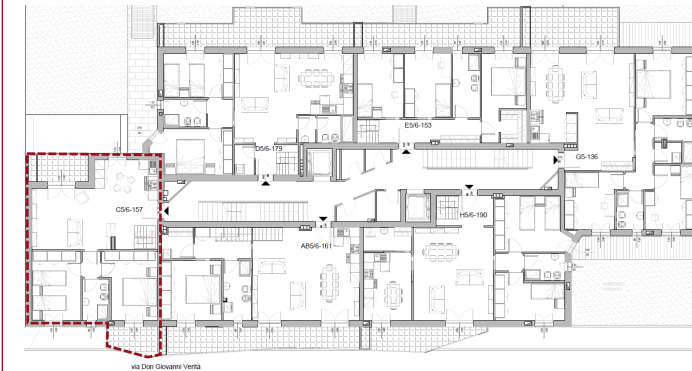

SCALA 1:100




Il presente stampato non costituisce elemento contrattuale in quanto ha esclusivamente carattere informativo ed indicativo. In fase esecutiva potranno essere apportate modifiche ed adeguamenti dimensionali dipendenti da esigenze strutturali, impiantistiche e costruttive.

IMMOBILIARE
MERCALLINA 70

Corte interna

Riepilogo superfici (mq)	
Soggiorno	38,2
Cucina	
Cam. Matr.	21,1
Cam. 2	13,5
Cam. 3	14,0
Bagno 1	4,5
Bagno 2	7,0
Lav./Rip.	
Disimpegno	1,9
Altro	
Muri interni	3,6
Sup. Utile	103,9
Muri perim.	100% 23,1
SPP	50% 15,6
Terrazzo	50% 12,2
Giardino	10%
Lastrico sol.	33% 22,4
Sup. Comm.	148,2
Parti comuni	8,9
Sup. Vendita	157,1

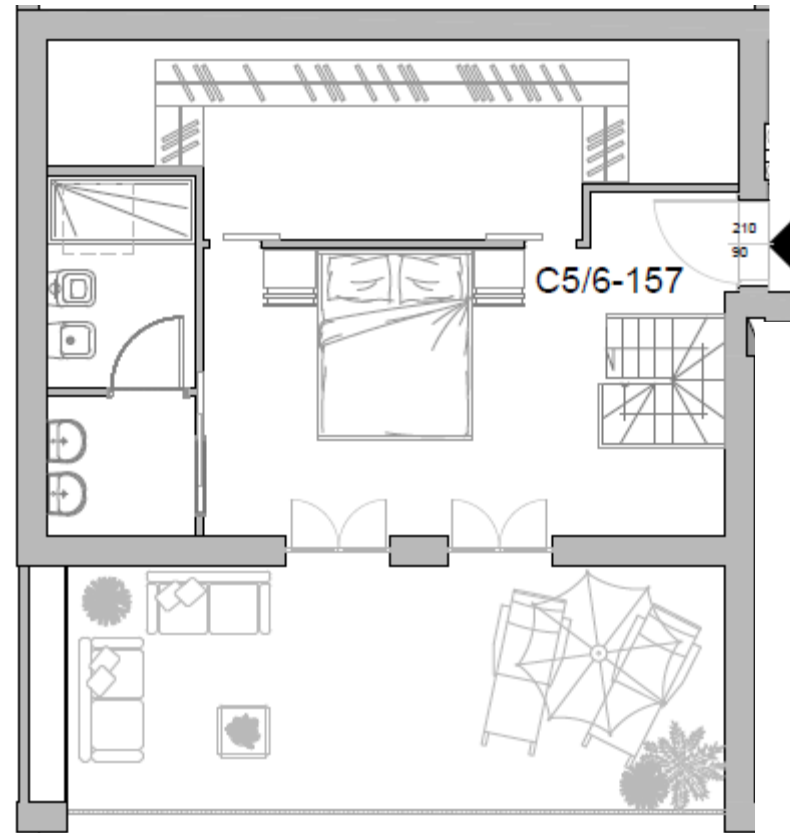


Via Verità



Via Don Giovanni Verità 11
Milano

Quadrilocale Duplex C5/6-157

PIANO SESTO - VARIANTE

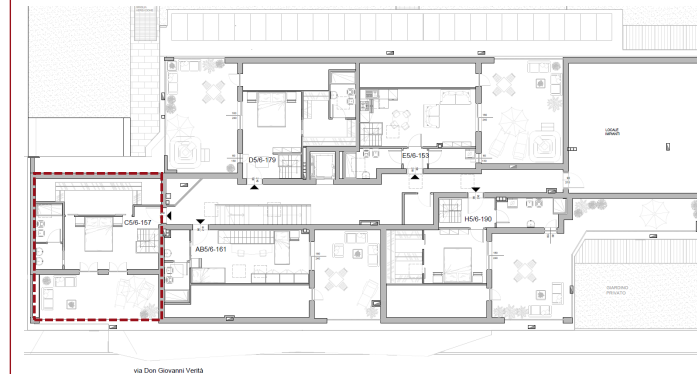

SCALA 1:100



Il presente stampato non costituisce elemento contrattuale in quanto ha esclusivamente carattere informativo ed indicativo. In fase esecutiva potranno essere apportate modifiche ed adeguamenti dimensionali dipendenti da esigenze strutturali, impiantistiche e costruttive.

IMMOBILIARE
MERCALLINA 70



PER INFORMAZIONI

MILANO

Via Don Giovanni Verità 11

Sito web: **www.verita11.it**

E-mail: **info@verita11.it**

Numero Verde
800.230.233

Mobile: **333.1634099**